


Umgestaltung des «Stadtraum Zehntenhausplatz»

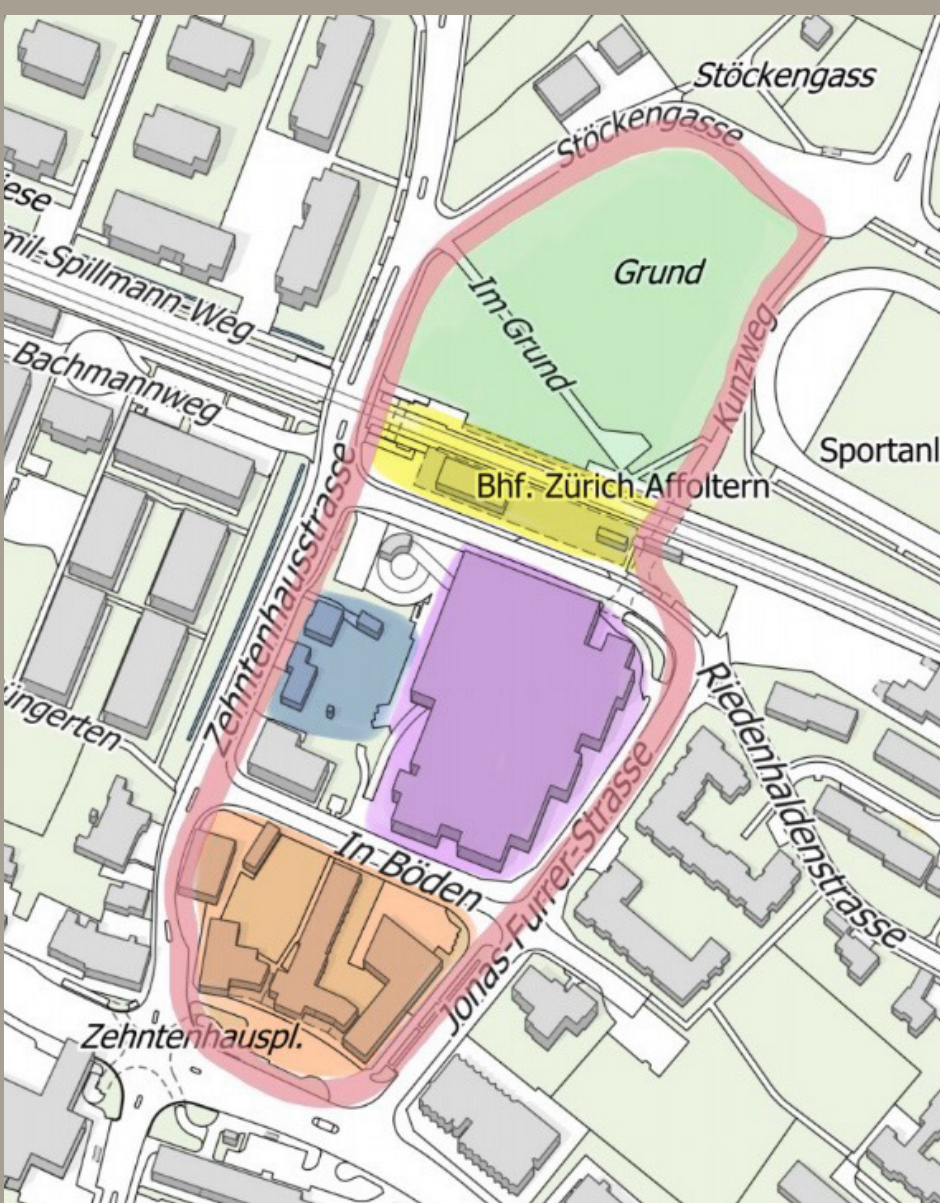


Entwicklungsgebiet (rot umrandet)


Die Einwohnerzahl im Quartier Zürich-Affoltern im Raum Zürich-Nord ist in den letzten gut 15 Jahren beträchtlich gestiegen. Eine wachsende Bevölkerung fordert Veränderungen in der Quartierskonzeption bezüglich Mobilität, öffentlichen Begegnungszonen und weiteren Faktoren. Die Stadt Zürich plant deshalb eine Umgestaltung des Stadtraums im Gebiet rund um den Zehntenhausplatz in Zürich-Affoltern.

Im ersten Teil meiner Maturitätsarbeit habe ich mich mit theoretischen Ansätzen einer zukunftsorientierten Quartierentwicklung auseinandergesetzt. Die Vorgaben der Stadt Zürich zur Um-

gestaltung des Entwicklungsgebietes und die Auseinandersetzung mit theoretischen Ansätzen zur Stadtentwicklung bildeten den Ausgangspunkt für den zweiten Teil meiner Arbeit. Dieser zweite Teil umfasst ein eigenes Umgestaltungsprojekt zu einem Teilbereich des betroffenen Quartiers. In einem mehrschrittigen Prozess habe ich meine Projektideen mithilfe von Skizzen entwickelt und die definitive Version in Form eines Karton-Modells festgehalten. Im dritten und letzten Teil meiner Arbeit habe ich kritisch auf meine realisierte Projektidee geblickt und mit Bezug auf die Theorie und die städtischen Richtlinien kommentiert.

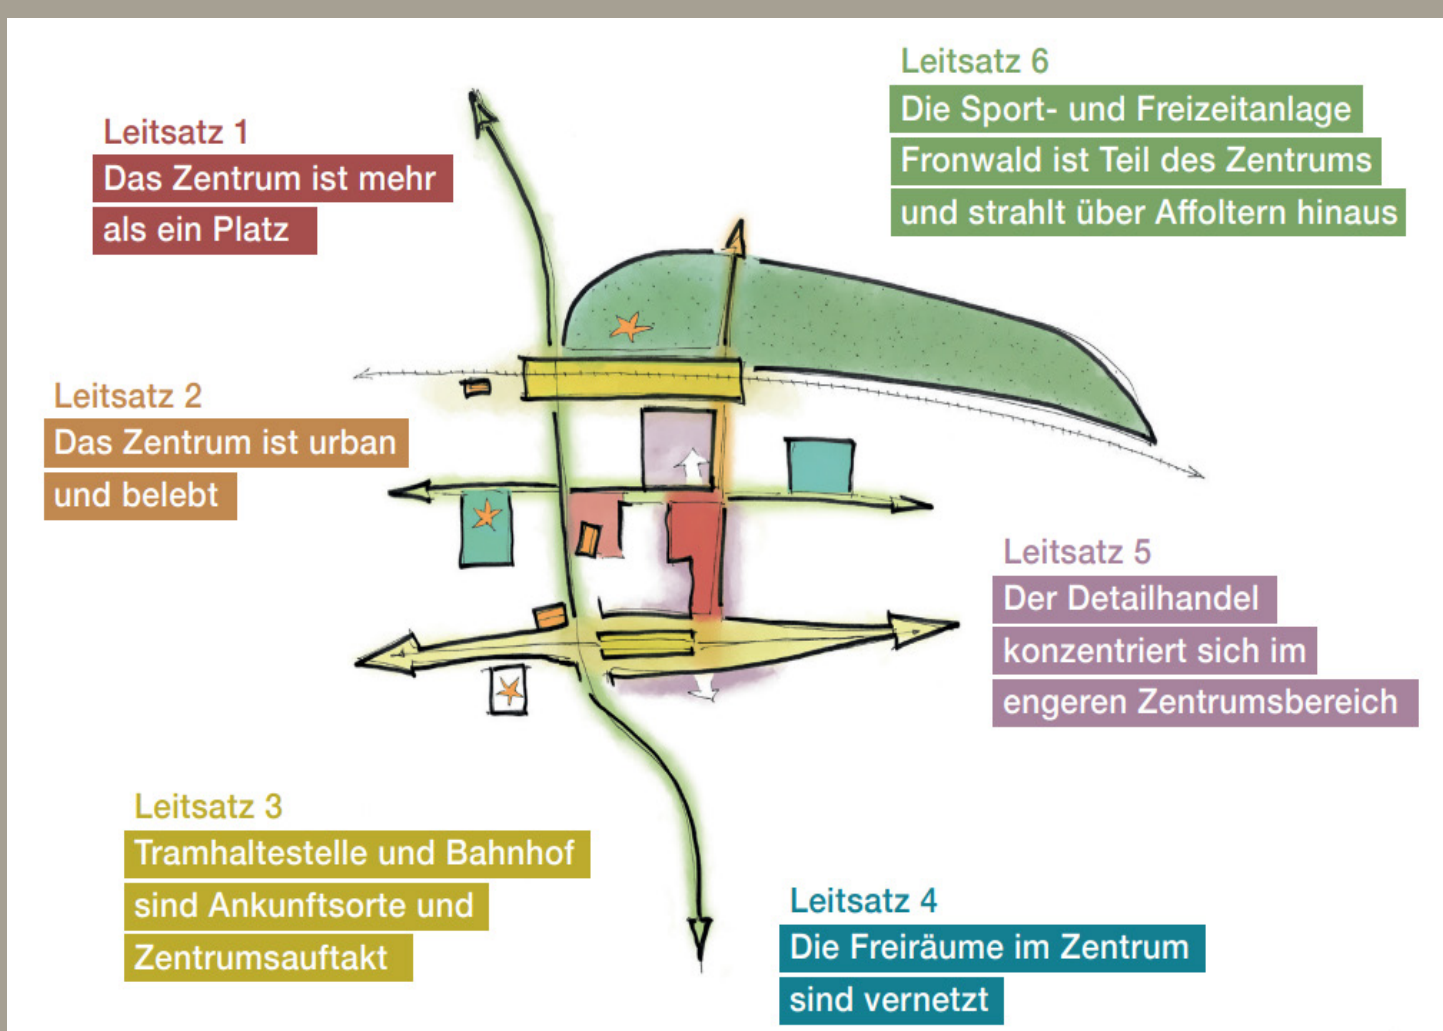

Vorgaben der Stadt Zürich in Form von Leitsätzen

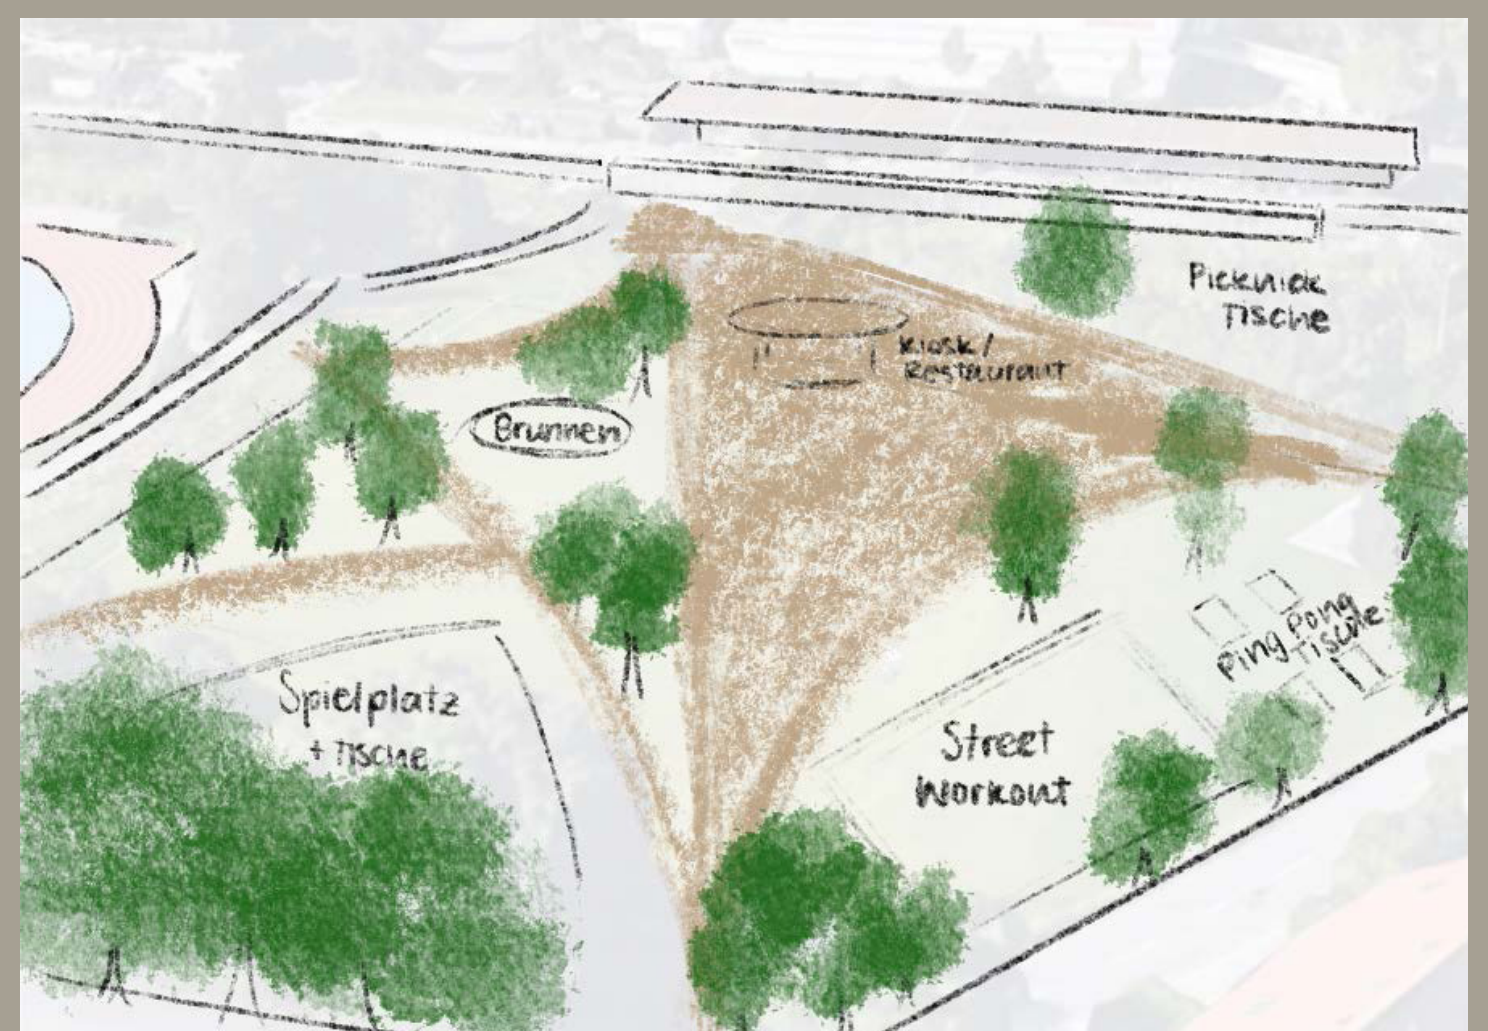

Skizze aus dem Entwurfsprozess